




DreiFurlen



Traumhaft Wohnen.

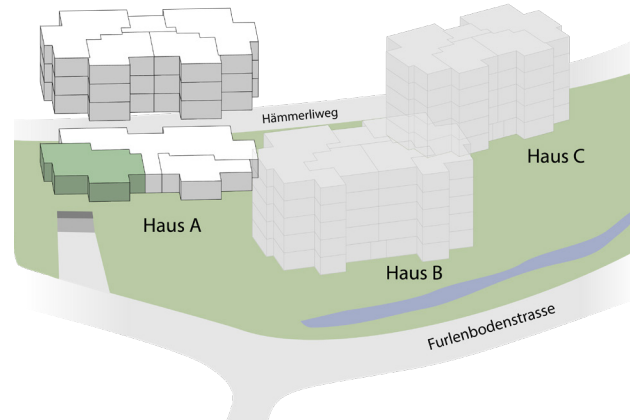

WOHNUNG A1.1 3.5 ZIMMER-WOHNUNG

Wohnfläche: 102.4 m²

Sitzplatz: 21.8 m²

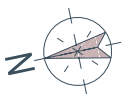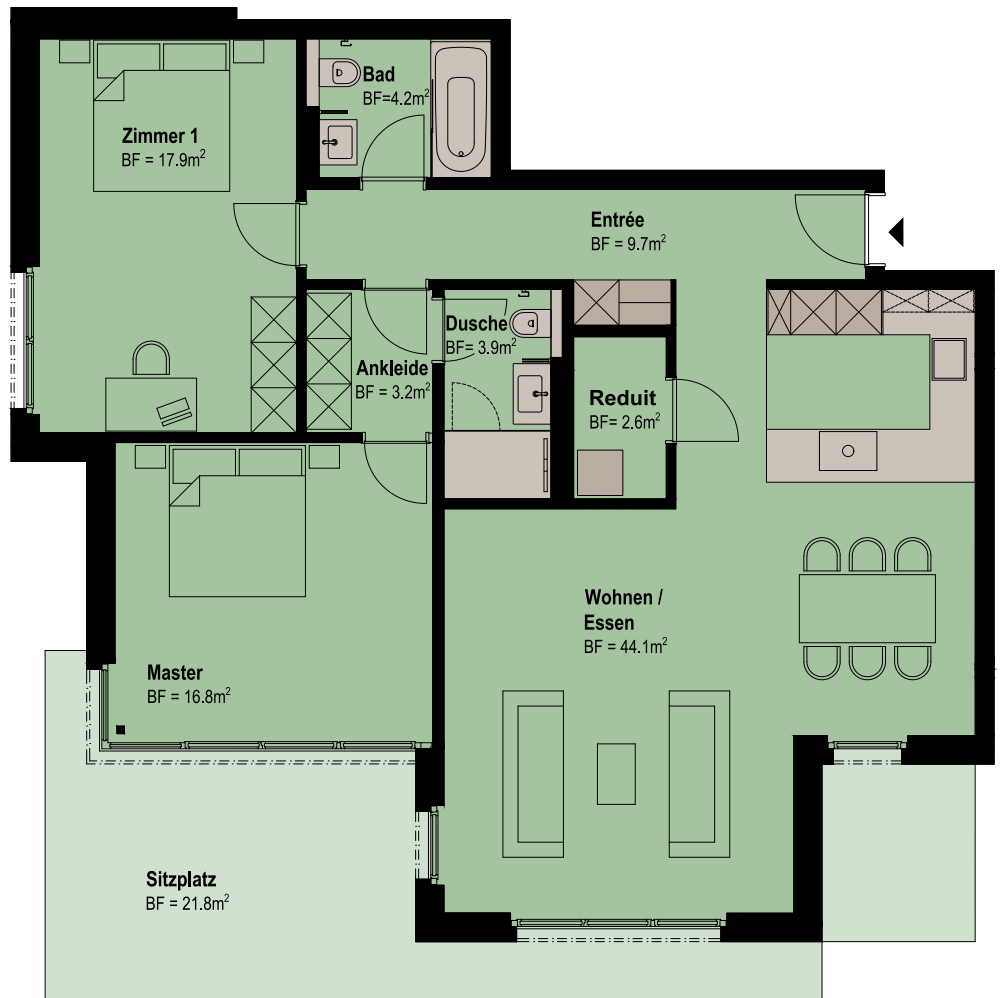

Massstab 1:100

Alle Angaben, Pläne, Zeichnungen usw. sind unverbindlich. Bei sämtlichen Flächenangaben handelt es sich um Circumasse. Änderungen bleiben bis Bauvollendung vorbehalten.

WWW.DREIFURLEN.CH
WOHNEN@DREIFURLEN.CH