






DreiFurlen

Traumhaft Wohnen.

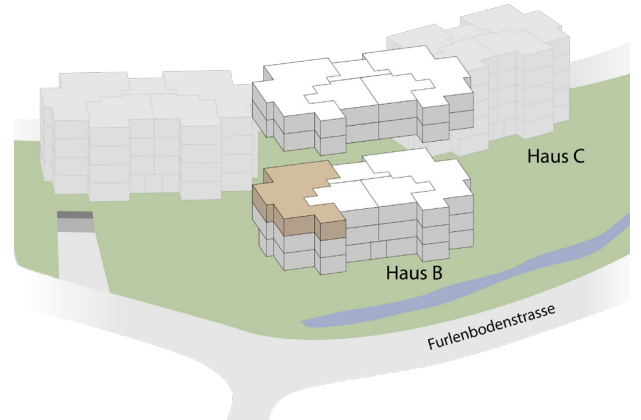

WOHNUNG B2.1 4.5 ZIMMER-WOHNUNG

Wohnfläche: 106.3 m²
Terrasse: 12.5 m²

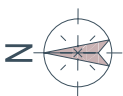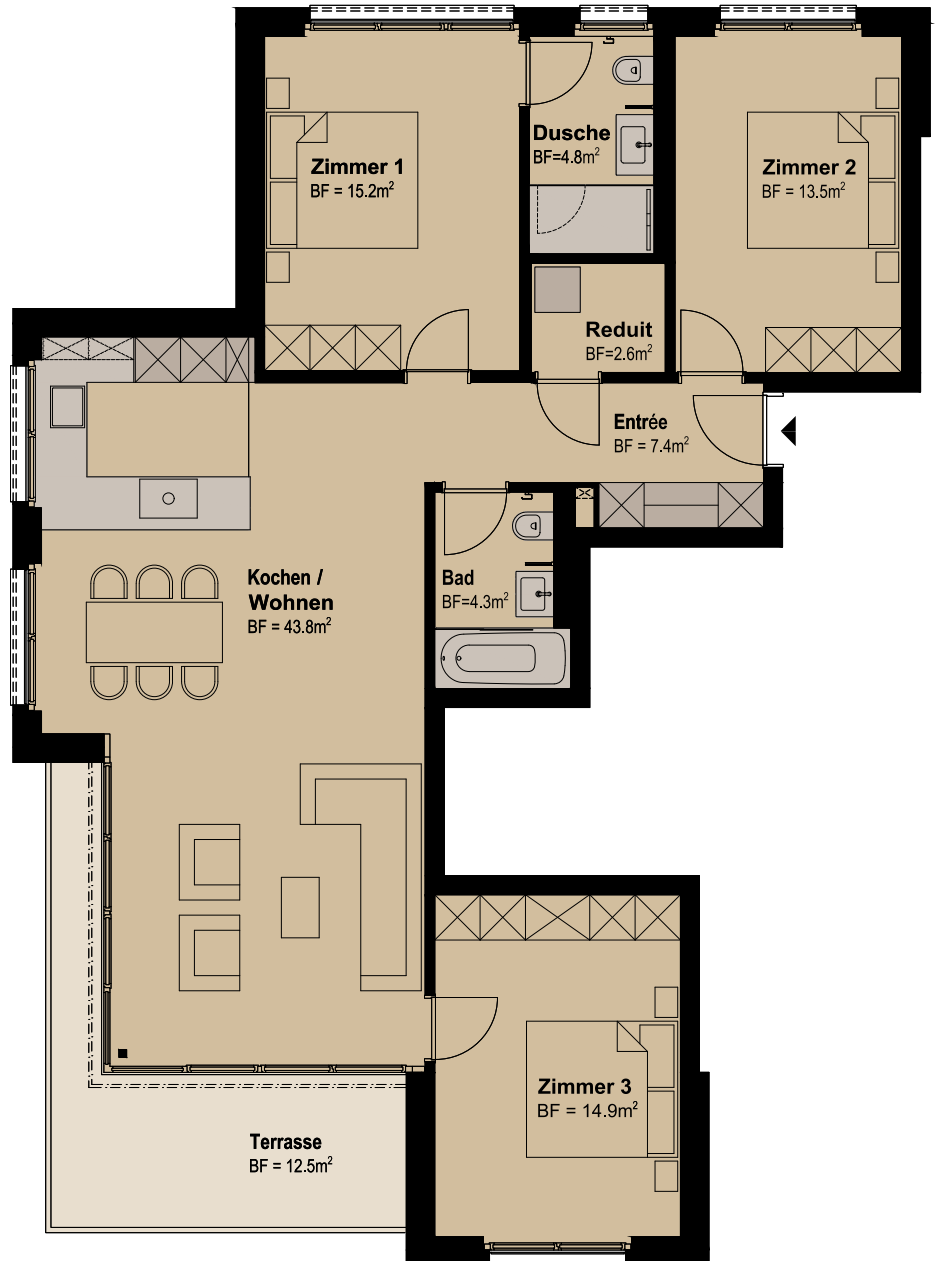

0 1 3 5

Massstab 1:100

Alle Angaben, Pläne, Zeichnungen usw. sind unverbindlich. Bei sämtlichen Flächenangaben handelt es sich um Circumasse. Änderungen bleiben bis Bauvollendung vorbehalten.

WWW.DREIFURLEN.CH
WOHNEN@DREIFURLEN.CH