






# DreiFurlen

Traumhaft Wohnen.

## WOHNUNG B4.2 1.5 ZIMMER-WOHNUNG

Wohnfläche: 47.3 m<sup>2</sup>

Terrasse: 10.7 m<sup>2</sup>

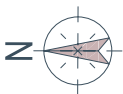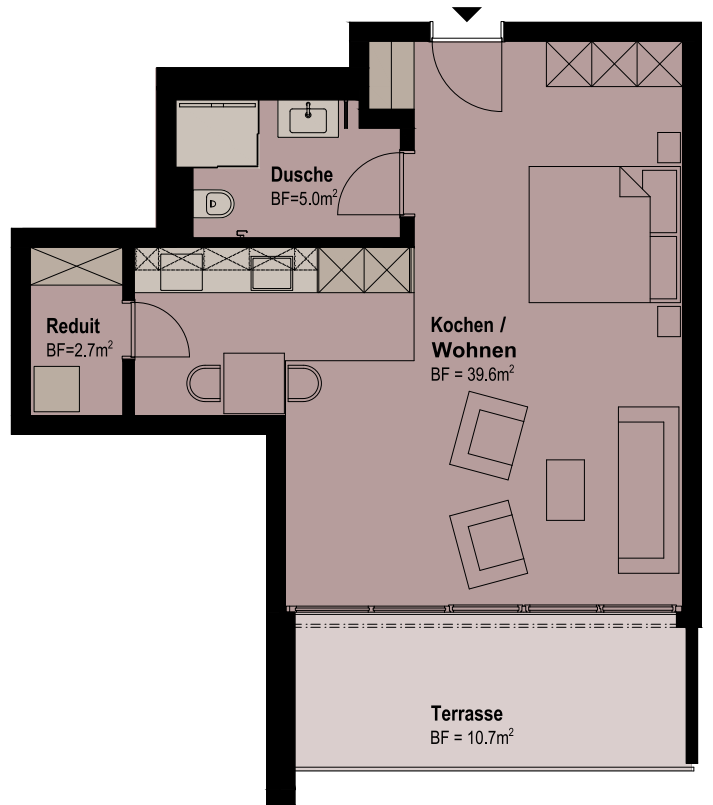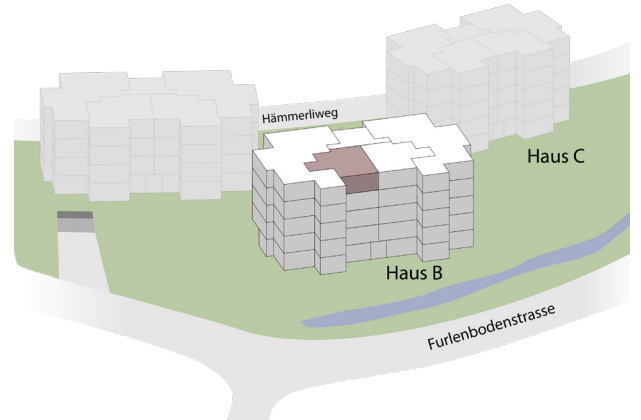

Massstab 1:100

Alle Angaben, Pläne, Zeichnungen usw. sind unverbindlich. Bei sämtlichen Flächenangaben handelt es sich um Circumasse. Änderungen bleiben bis Bauvollendung vorbehalten.

[WWW.DREIFURLEN.CH](http://WWW.DREIFURLEN.CH)  
[WOHNEN@DREIFURLEN.CH](mailto:WOHNEN@DREIFURLEN.CH)