




DreiFurlen



Traumhaft Wohnen.

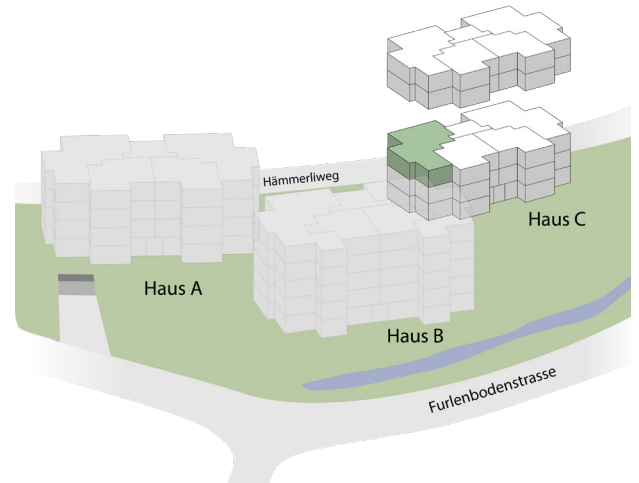

WOHNUNG C3.1 3.5 ZIMMER-WOHNUNG

Wohnfläche: 91.6 m²

Terrasse: 12.5 m²

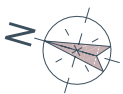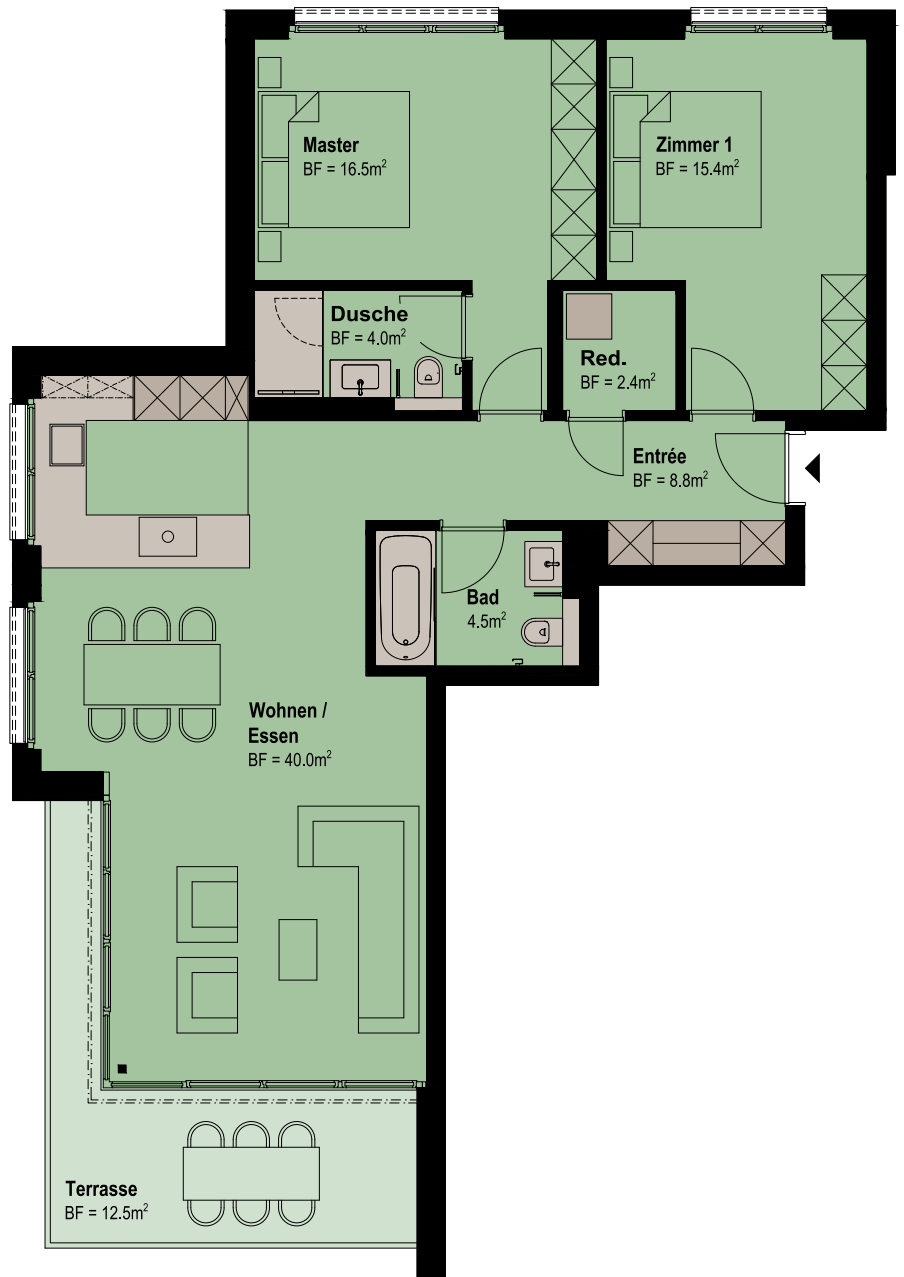

Massstab 1:100

Alle Angaben, Pläne, Zeichnungen usw. sind unverbindlich. Bei sämtlichen Flächenangaben handelt es sich um Circumasse. Änderungen bleiben bis Bauvollendung vorbehalten.

WWW.DREIFURLEN.CH
WOHNEN@DREIFURLEN.CH