






DreiFurlen

Traumhaft Wohnen.

WOHNUNG C5.2 2.5 ZIMMER-WOHNUNG

Wohnfläche: 61 m²

Terrasse: 6.5 m²

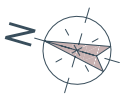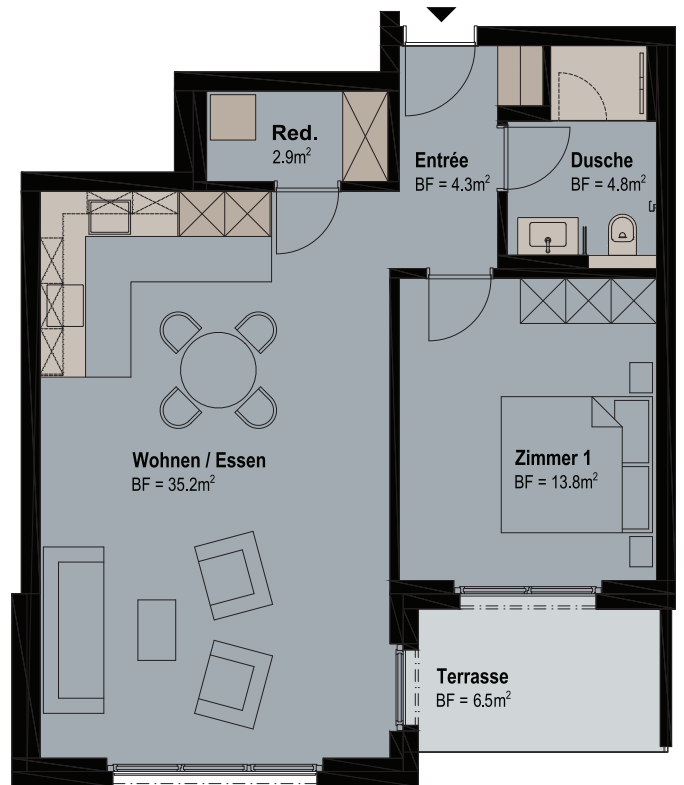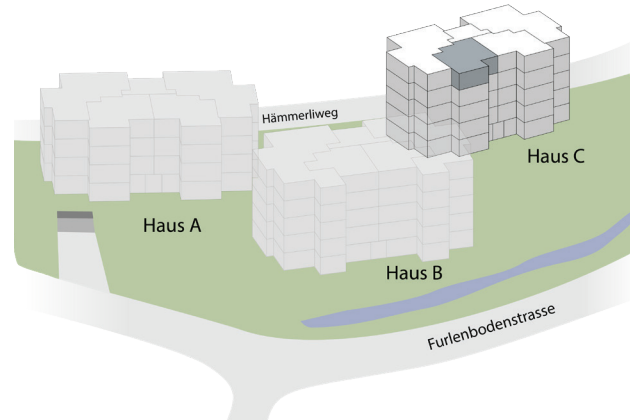

Massstab 1:100

Alle Angaben, Pläne, Zeichnungen usw. sind unverbindlich. Bei sämtlichen Flächenangaben handelt es sich um Circumasse. Änderungen bleiben bis Bauvollendung vorbehalten.

WWW.DREIFURLEN.CH
WOHNEN@DREIFURLEN.CH